






# PROMOCIÓN DE 5 VIVIENDAS

C/Garci Fernández nº8. 41008. Sevilla

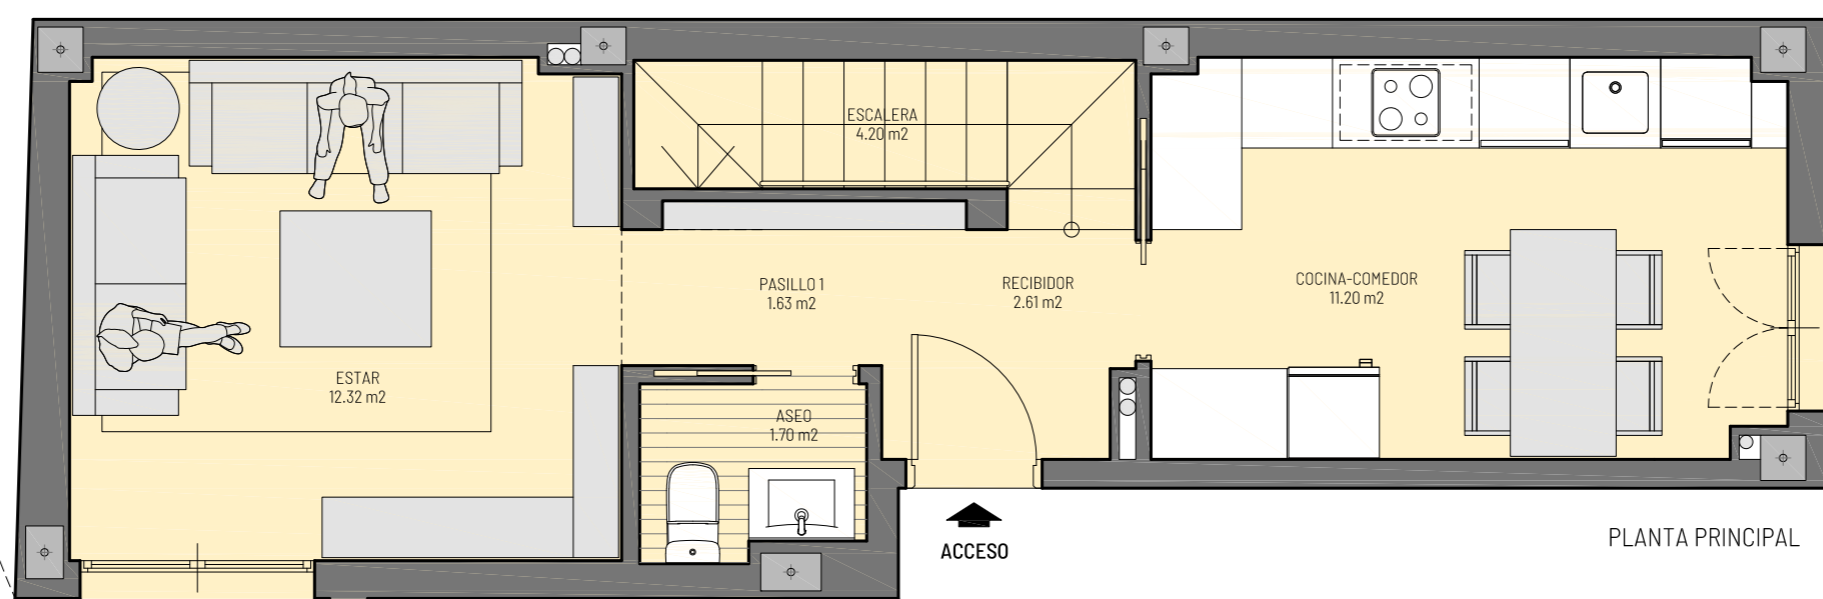

## VIVIENDA Nº1 - PRINCIPAL A DÚPLEX 2 DORMITORIOS

Superficie construida (incl. p/p ZZCC): 90.22 m²  
Superficie terraza privativa: 16.54 m²

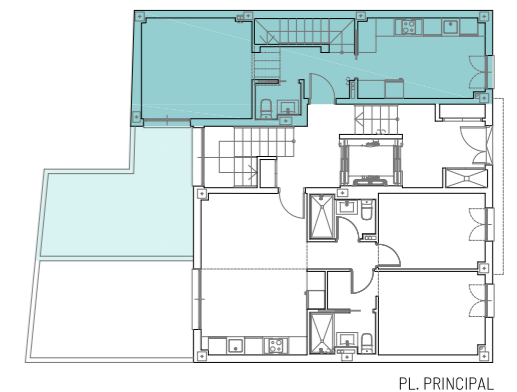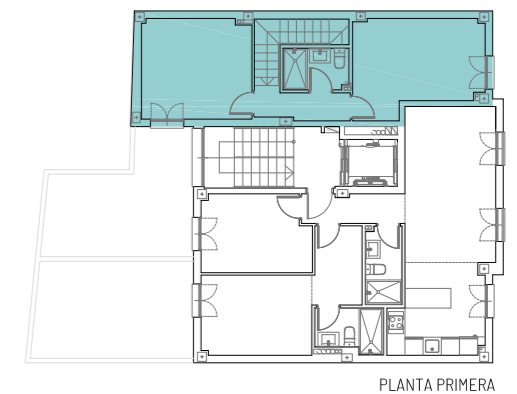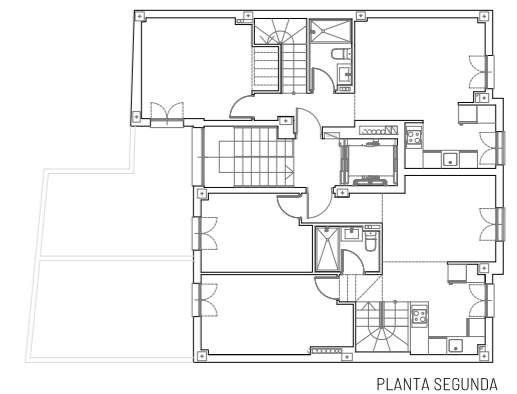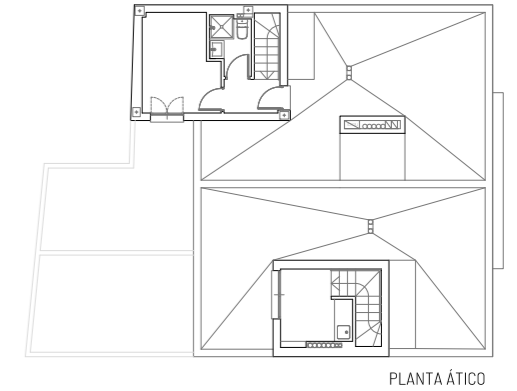


### PRECIO VENTA


- Vivienda Nº1 (incluida terraza): 355.000,00 €\*

\* IVA NO INCLUIDO

## GARCI FERNÁNDEZ 8 EL FONTANAL - SEVILLA

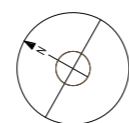

Escala gráfica

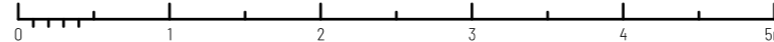

VIV Nº1 (1/1)

AVISO:

El presente documento es de carácter meramente informativo, no contractual. Las superficies referidas en este plano son orientativas y pueden sufrir variaciones por razones técnicas, legales o de ejecución. El mobiliario que figura en este plano es orientativo y no forma parte del producto vendido.